


Attention, les démolitions doivent être calculées et vérifiées par un ingénieur en stabilité
Etage +1 - Echelle 1/100

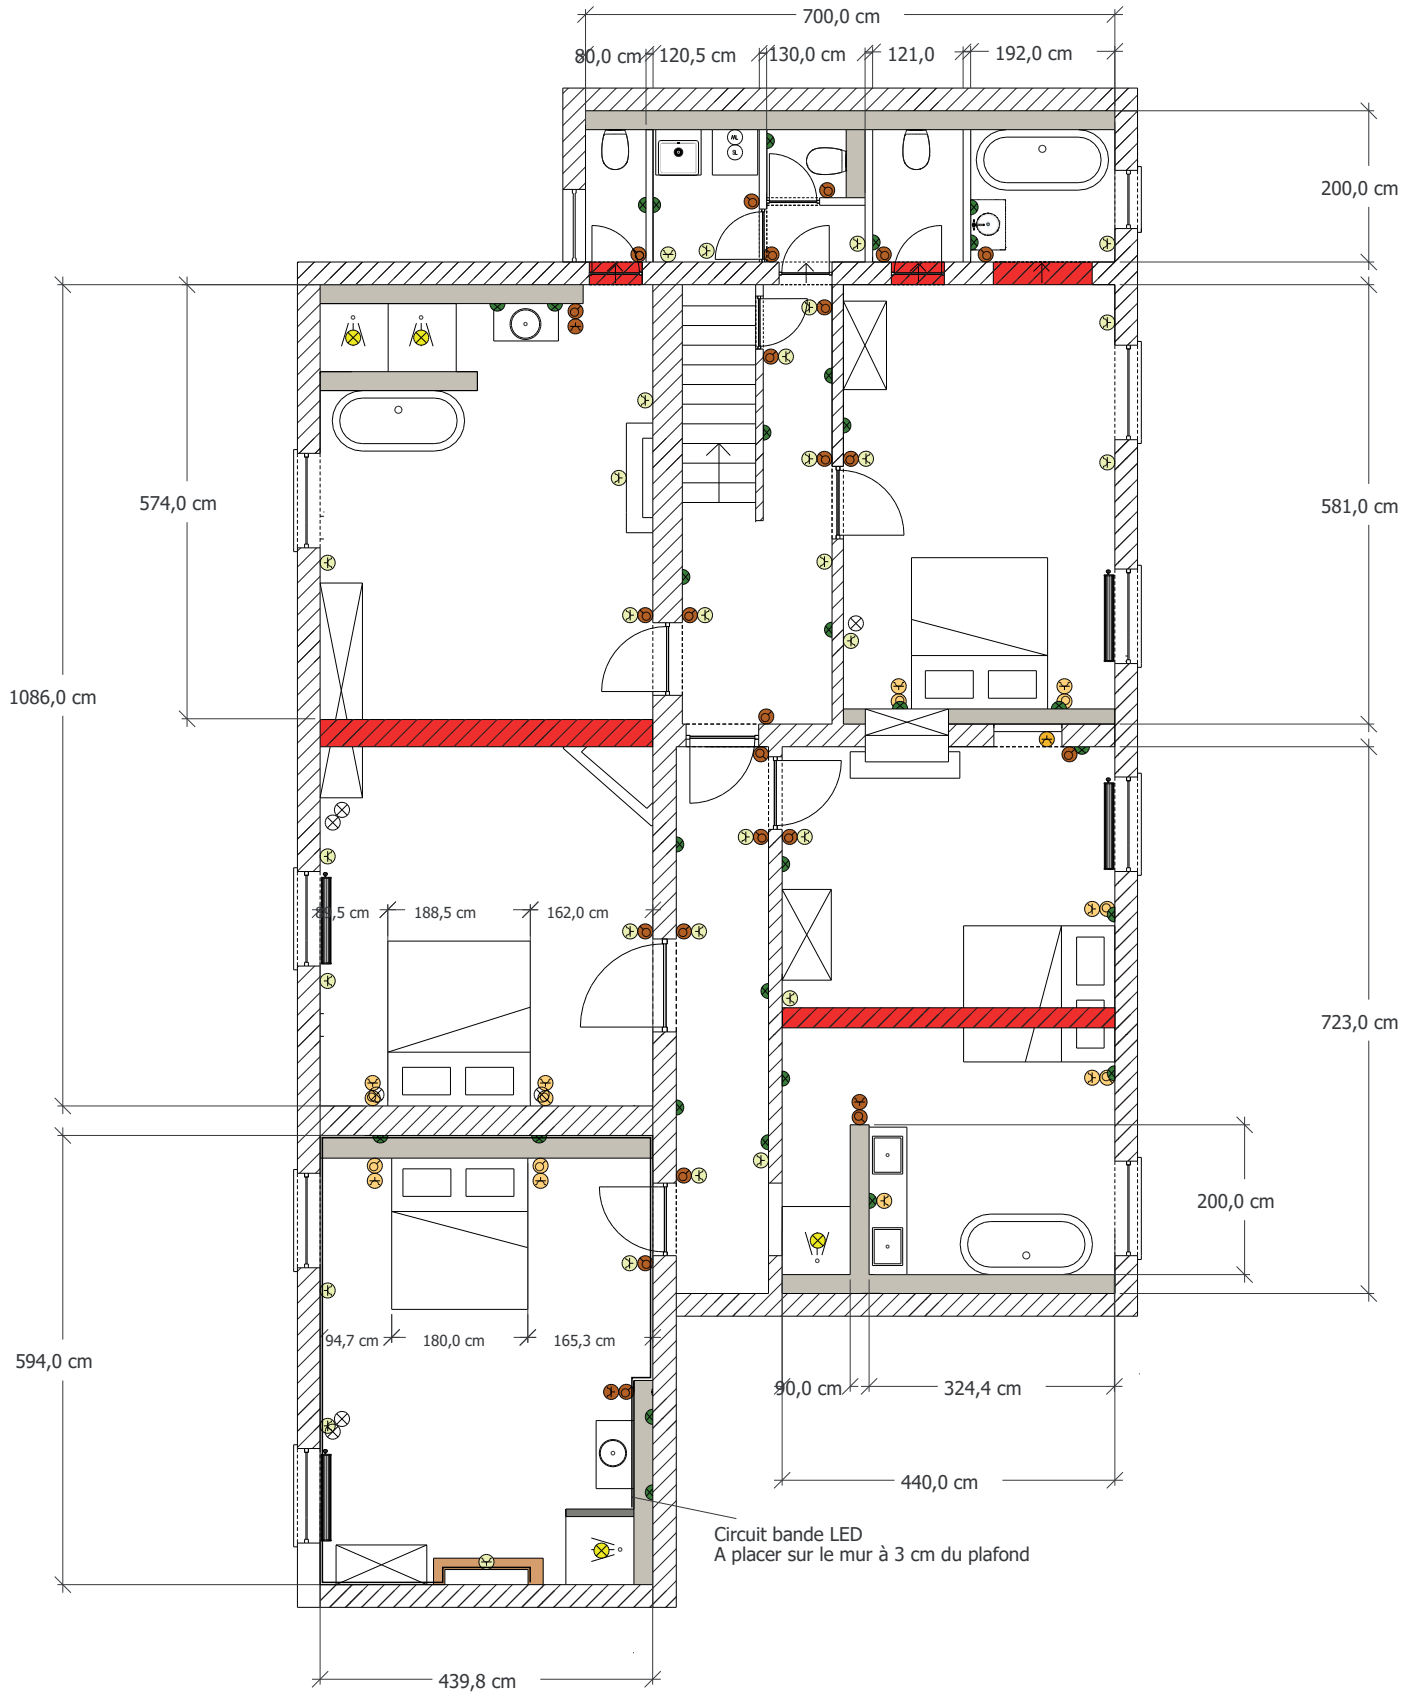

— Circuit bande LED
A placer sur le mur à 3 cm du plafond

⊗ Spot IP65

— Applique murale H170 cm

— Démolition

— Cloison technique

⊗ Interrupteur H68 cm
+ prise en dessous

⊗ Interrupteur H120 cm
+ prise en dessous

⊗ Interrupteur H120 cm

⊗ Prise H25 cm

⊗ Prise H100 cm

⊗ Prise USB H100 cm

⊗ Prise H250 cm

