



Attention, les démolitions doivent être calculées et vérifiées par un ingénieur en stabilité
RDC - Echelle 1/100

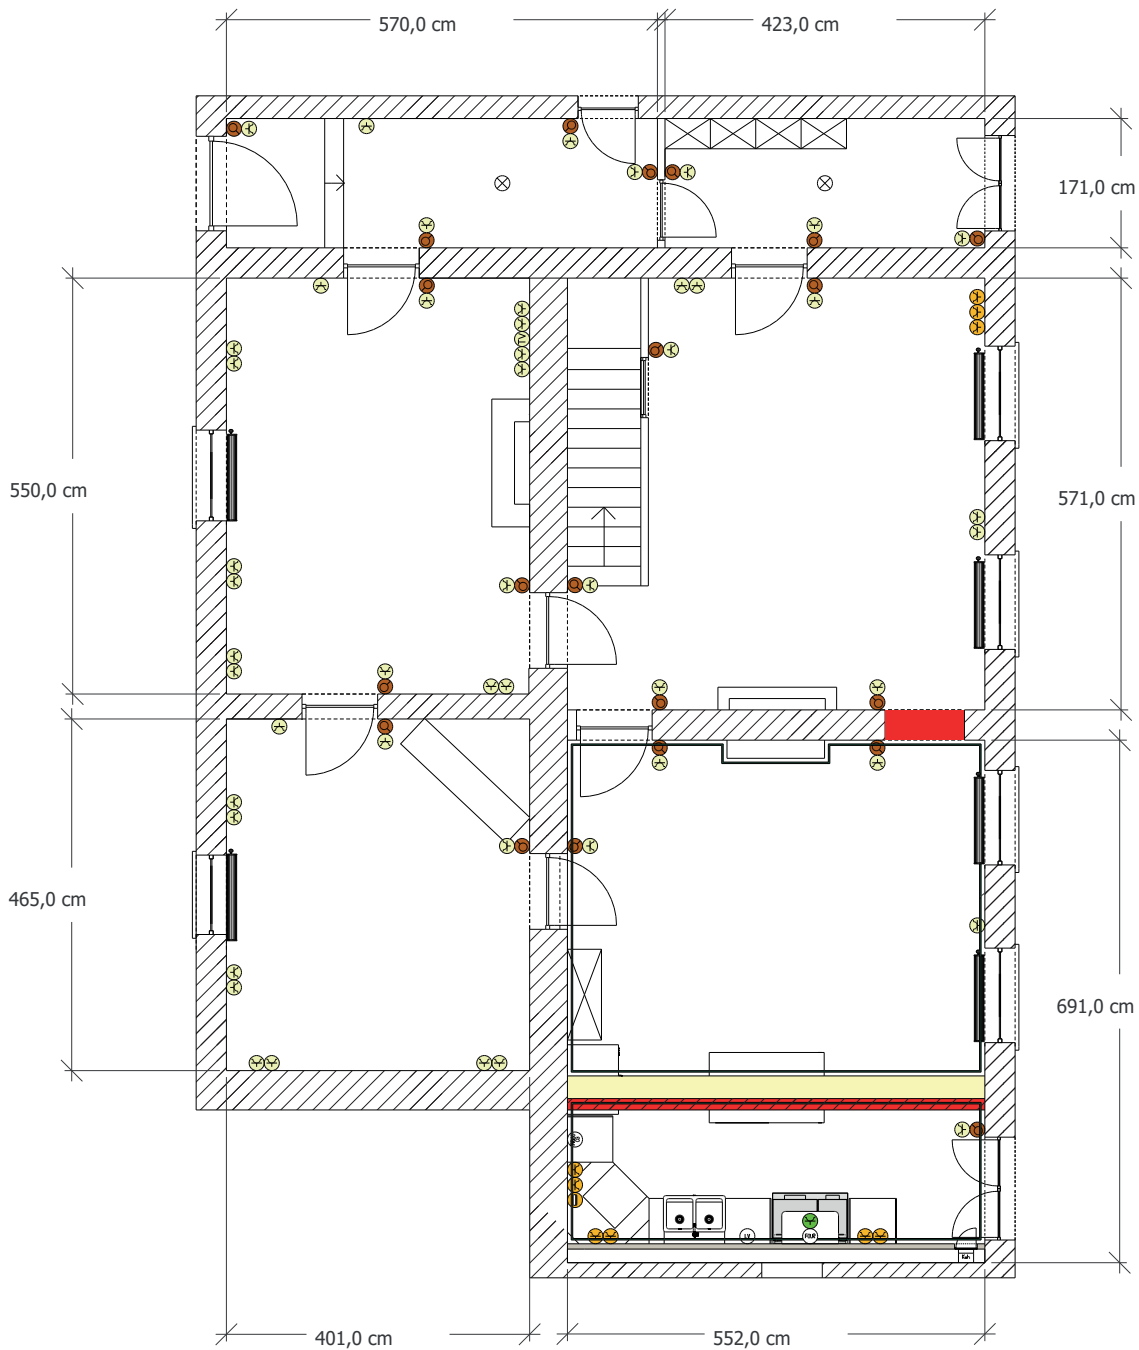

ZOOM CUISINE

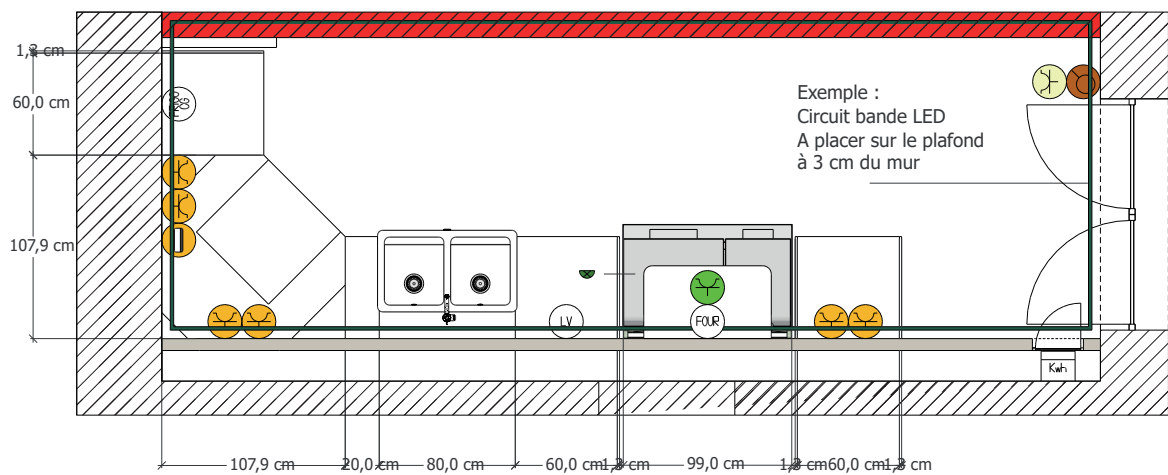

- | | | |
|---------------------------|--|-----------------------|
| ⊗ — Spot IP65 | ⊗ — Interrupteur H68 cm
+ prise en dessous | ⊗ — Prise H25 cm |
| — Applique murale H170 cm | ⊗ — Interrupteur H120 cm
+ prise en dessous | ⊗ — Prise H100 cm |
| — Démolition | ⊗ — Interrupteur H120 cm | ⊗ — Prise USB H100 cm |
| — Cloison technique | | ⊗ — Prise H250 cm |

